

ΕΦΗΜΕΡΙΔΑ ΤΗΣ ΚΥΒΕΡΝΗΣΕΩΣ

ΤΗΣ ΕΛΛΗΝΙΚΗΣ ΔΗΜΟΚΡΑΤΙΑΣ

26 Αυγούστου 2016 | ΤΕΥΧΟΣ Α.Α.Π. | Αρ. Φύλλου **175**

ΤΕΥΧΟΣ ΑΝΑΓΚΑΣΤΙΚΩΝ ΑΠΑΛΛΟΤΡΙΩΣΕΩΝ ΚΑΙ ΠΟΛΕΟΔΟΜΙΚΩΝ ΘΕΜΑΤΩΝ

ΠΕΡΙΕΧΟΜΕΝΑ

ΑΠΟΦΑΣΕΙΣ

ΑΠΟΦΑΣΕΙΣ

Αριθμ. οικ. 41246/1212 (1)

Τροποποίηση Ρυμοτομικού Σχεδίου Πόλεως Καλλονής, επί της οδού Μητροπόλεως, μετά την έκδοση της αρίθμ 1538/2014 απόφασης του ΣτΕ. (αίτημα Α. Μαριόλα και Ε. Γουδή)

Ο ΑΝΤΙΠΕΡΙΦΕΡΕΙΑΡΧΗΣ ΒΟΡΕΙΟΥ ΑΙΓΑΙΟΥ

Έχοντας υπόψη:

1. Τις διατάξεις των άρθρων 152, 153, 154 και 160 του Π.δ. 14-7-1999 (Δ΄ 580) «Κώδικας βασικής Πολεοδομικής Νομοθεσίας».

2. Το Ν. 1337/1983 (Α΄ 33) περί «Επέκτασης των Πολεοδομικών σχεδίων, Οικιστική ανάπτυξη και σχετικές ρυθμίσεις».

3. Τις διατάξεις του άρθρου 29 του Ν. 2831/2000 (Α΄ 140), όπως αντικαταστάθηκαν από το άρθρο 10 του Ν. 3044/26-8-2002 (Α΄ 197).

4. Τις διατάξεις του άρθρου 31 του Ν. 4067/2012 (Α΄ 79) «Νέος Οικοδομικός Κανονισμός».

5. Τις διατάξεις των άρθρων 30 και 31 του Ν. 4030/2011 (Α΄ 249) «Νέος τρόπος έκδοσης αδειών δόμησης, ελέγχου κατασκευών και λοιπές διατάξεις».

6. Το Ν. 3852/2010 (ΦΕΚ 87/Α΄ /7-6-2010) «Νέα Αρχιτεκτονική της Αυτοδιοίκησης και της Αποκεντρωμένης Διοίκησης - Πρόγραμμα Καλλικράτης» και ειδικότερα το άρθρο 186 παρ. II υποπ. ΣΤ αρ. 39.

7. Το Π.δ. 137/2010(ΦΕΚ 230/Α΄ /27-12-2010) «Οργανισμός της Περιφέρειας Βορείου Αιγαίου».

8. Την αριθμ. 50451/2456/14-10-2014 (ΦΕΚ 2769/Β΄/ 16-10-2014) απόφαση του Περιφερειάρχη Βορείου Αιγαίου περί «Μεταβίβασης αρμοδιοτήτων στους Αντιπεριφερειάρχες της Περιφέρειας Βορείου Αιγαίου».

9. Το Β.δ. 5.4/16-5-1949 (ΦΕΚ 112Α΄) με το οποίο εγκρίνεται το ρυμοτομικό σχέδιο του οικισμού Καλλονής Λέσβου.

10. Την αριθμ. 1343/1-3-2010 απόφαση της Δ/νσης Πολεοδομίας και Περιβάλλοντος της Νομαρχιακής Αυτοδιοίκησης Λέσβου.

11. Την αρίθμ 176/2007 απόφαση του Διοικητικού Πρωτοδικείου Μυτιλήνης και 180/2011.

12. Την αριθμ. 4822/17-5-2006 απόφαση του Νομάρχη Λέσβου και κατόπιν αυτής, οι ιδιοκτήτες ζήτησαν δια του τέως Δήμου Καλλονής την τροποποίηση του ρυμοτομικού σχεδίου με τη διαδικσία που ορίζεται στο Άρθρο 3 του Ν.δ. 17-7-1923.

13. Την αρίθμ 3478/2-6-2009 (ΦΕΚ 295 τ. ΑΑΠ/ 24-6-2009) απόφαση της Αντινομάρχη Λέσβου με την οποία τροποποιήθηκε το ρυμοτομικό σχέδιο Καλλονής.

14. Την αριθμ. 1538/2014 απόφαση του Ε΄ Τμήματος του Συμβουλίου της Επικρατείας με την οποία ακυρώνεται η αριθμ. 3478/2-6-2009 (ΦΕΚ 295 τ. ΑΑΠ/24-6-2009) απόφαση της Αντινομάρχου Λέσβου.

15. Την αριθμ. 79/2015 απόφαση της Επιτροπής Ποιότητας του Δ. Λέσβου (Απόσπασμα Πρακτικού 7ο της από 22-5-2015 συνεδρίασης, ΑΔΑ: 789ΚΩΛΦ-8ΦΩ) με την οποία εισηγείται στο Δημοτικό Συμβούλιο την τροποποίηση του ρυμοτομικού σχεδίου πόλεως Καλλονής σύμφωνα με την αρίθμ 1538/2014 απόφαση του ΣτΕ και προτείνεται να τεθεί η οικοδομική γραμμή επί του υφισταμένου προσώπου της πλευράς του οικοδομικού τετραγώνου, στην οδό Μητροπόλεως, που περιγράφεται με τα στοιχεία Α2, Β2, Α1, Β1, Γ1, 1, 2, Σ, Ζ, Ε, Δ, Γ στο τοπογραφικό διάγραμμα του Πολιτικού Μηχ/κού Μιχ. Καράβολου που συνοδεύει την πρόταση τροποποίησης και την μετατροπή της εισφοράς σε γη σε ισάξια χρηματική συμμετοχή. Ο προσδιορισμός της αξίας για την πραγματοποίηση της μετατροπής αυτής γίνεται από το αρμόδιο δικαστήριο σύμφωνα με τις διατάξεις του Ν.2882/2001.

16. Την αριθμ. 403/2015 (απόσπασμα πρακτικού 16ο της από 4-6-2015 συνεδρίασης, ΑΔΑ: Ω8Ψ8ΩΛΦ-7ΙΥ) απόφαση του Δημοτικού Συμβουλίου Λέσβου.

17. Την αρίθμ 729/2015 (απόσπασμα πρακτικού 26ο της από 19-10-2015 συνεδρίασης, ΑΔΑ: 63ΑΔΩΛΦ-ΤΒΩ) απόφαση της Επιτροπής Ποιότητας του Δ. Λέσβου.

18. Την από 24-12-2015 βεβαίωση Δημάρχου Λέσβου για μη κατάθεση ενστάσεων κατά τη διαδικασία της δημοσιότητας.

19. Το αριθμ. 3241/3-2-2016 έγγραφο της Δ/νσης Δόμησης Λέσβου με το οποίο διαβιβάστηκε στην Διεύθυνση Περιβάλλοντος και Χωρικού Σχεδιασμού, Περιφέρειας Βορείου Αιγαίου, ο σχετικός φάκελος για την έγκριση τροποποίησης του ρυμοτομικού σχεδίου Καλλονής.

20. Την αριθμ. 5146/214/17-3-2016 εισήγηση της Δ/νσης Περιβάλλοντος και Χωρικού Σχεδιασμού - Τμήμα Χωρικού Σχεδιασμού της Περιφέρειας Βορείου Αιγαίου.

21. Την αριθμ. 19392/2798/Φ1.2/11-05-2012 (ΑΔΑ: Β4ΙΟΡ1Ι-Χ1Ι) απόφαση Γενικού Γραμματέα Αποκεντρωμένης Διοίκησης Αιγαίου, με την οποία συγκροτήθηκε το ΣΥ.ΠΟ.Θ.Α. της Αποκεντρωμένης Διοίκησης Αιγαίου χωρικής αρμοδιότητας Βορείου Αιγαίου.

22. Την αριθμ. 17/28-06-2016 θετική γνωμοδότηση (σύμφωνα με την αιτιολογία της εισήγησης της Δ/νσης Περιβάλλοντος και Χωρικού Σχεδιασμού - Τμήμα Χωρικού Σχεδιασμού της Περιφέρειας Βορείου Αιγαίου) του ΣΥ.ΠΟ.Θ.Α. Βορείου Αιγαίου που διατυπώθηκε στην 2η Συνεδρίαση, πράξη 1η, στις 28-06-2016.

23. Τις διατάξεις του άρθρου 90 του «Κώδικα Νομοθεσίας για την Κυβέρνηση και τα κυβερνητικά όργανα» που κυρώθηκε με το άρθρο 1° του Π.δ. 63/2005 (Α΄ 98) και το γεγονός ότι από την εφαρμογή των κανονιστικών αυτών διατάξεων δεν προκαλείται δαπάνη σε βάρος του Κρατικού ή Δημοτικού προϋπολογισμού.

Και επειδή:

Α) Τηρήθηκαν όλες οι προβλεπόμενες από το Δ. Λέσβου διαδικασίες για την τροποποίηση του ρυμοτομικού σχεδίου Καλλονής.

Β) Με βάση την αρίθμ 729/2015 (απόσπασμα πρακτικού 26ο της από 19-10-2015 συνεδρίασης, ΑΔΑ: 63ΑΔΩΛΦ-ΤΒΩ) απόφαση της Επιτροπής Ποιότητας του Δ. Λέσβου προτάθηκε να τεθεί η οικοδομική γραμμή επί του προσώπου των υφιστάμενων οικοπέδων στη μια πλευρά της οδού όπως αυτό φαίνεται στο τοπογραφικό διάγραμμα του Πολιτικού Μηχ/κού Μιχ. Καράβολου που συνοδεύει την πρόταση τροποποίησης (η οικοδομική γραμμή περιγράφεται με τα στοιχεία 1΄ - 17΄) και την μετατροπή της εισφοράς σε γη των ιδιοκτησιών όπως αυτή υπολογίζεται και αναγράφεται στην σχετική εισήγηση της Δ/νσης Δόμησης του Δήμου Λέσβου σε ισάξια χρηματική συμμετοχή.

Γ) Δεν συντρέχουν οι προϋποθέσεις για την εκ νέου επιβολή της ανακληθείσας ρυμοτομικής απαλλοτρίωσης.

Δ) Σύμφωνα με το υπό εκπόνηση ΣΧΟΑΑΠ Καλλονής, η οδός Μητροπόλεως δεν προβλέπεται να αποτελέσει κύρια αρτηρία του οδικού δικτύου της ευρύτερης περιοχής.

Ε) Στις ρυμοτομούμενες ιδιοκτησίες υπάρχουν νομίμως υφιστάμενες οικοδομές και ότι κατόπιν της αριθμ. 1538/2014 απόφασης του ΣΤΕ i) είναι αδύνατη η διατήρηση της τεθλασμένης γραμμής της μιας πλευράς της οδού ώστε να εφαρμοσθεί ο βασικός πολεοδομικός κανόνας της ευθύγραμμης χάραξης και ii) η εισφοράς σε γή μετατρέπεται σε ισάξια χρηματική αξία, αποφασίζουμε:

1. Την έγκριση της τροποποίησης του εγκεκριμένου ρυμοτομικού σχεδίου της πόλεως Καλλονής Δήμου Λέσβου σε συμμόρφωση προς την αριθμ. 1538/2014 απόφαση του Συμβουλίου της Επικρατείας.

2. Να τεθεί η οικοδομική γραμμή επί του προσώπου των υφιστάμενων οικοπέδων στη μια πλευρά της οδού όπως αυτό φαίνεται στο τοπογραφικό διάγραμμα του Πολιτικού Μηχ/κού Μιχ. Καράβολου που συνοδεύει την πρόταση τροποποίησης (η οικοδομική γρμμή περιγράφεται με τα στοιχεία 1΄ - 17΄).

3. Να μετατραπεί η εισφορά σε γη των ιδιοκτησιών όπως αυτή υπολογίζεται και αναγράφεται στην σχετική εισήγηση της Δ/νσης Δόμησης του Δήμου Λέσβου σε ισάξια χρηματική συμμετοχή. Ο προσδιορισμός της αξίας για την πραγματοποίηση της μετατροπής αυτής γίνεται από το αρμόδιο δικαστήριο σύμφωνα με τις διατάξεις του Ν. 2882/2001.

4. Η ισχύς της παρούσας αρχίζει από την δημοσίευσή της στην Εφημερίδα της Κυβερνήσεως.


Επιτρέπεται η υποβολή προσφυγής στον Γενικό Γραμματέα Αποκεντρωμένης Διοίκησης Αιγαίου, μόνο για παράβαση του Νόμου, σύμφωνα με τις διατάξεις των άρθρων 227 και 238 του Ν. 3852/2010 (Α΄ 87) και σε προθεσμία δέκα πέντε (15) ημερών από τη δημοσίευση της απόφασης στην Εφημερίδα της Κυβερνήσεως.

Η απόφαση αυτή να δημοσιευθεί στην Εφημερίδα της Κυβερνήσεως.

Μυτιλήνη, 5 Αυγούστου 2016

Ο Αντιπεριφερειάρχης

ΘΕΟΔΩΡΟΣ ΒΑΛΣΑΜΙΔΗΣ

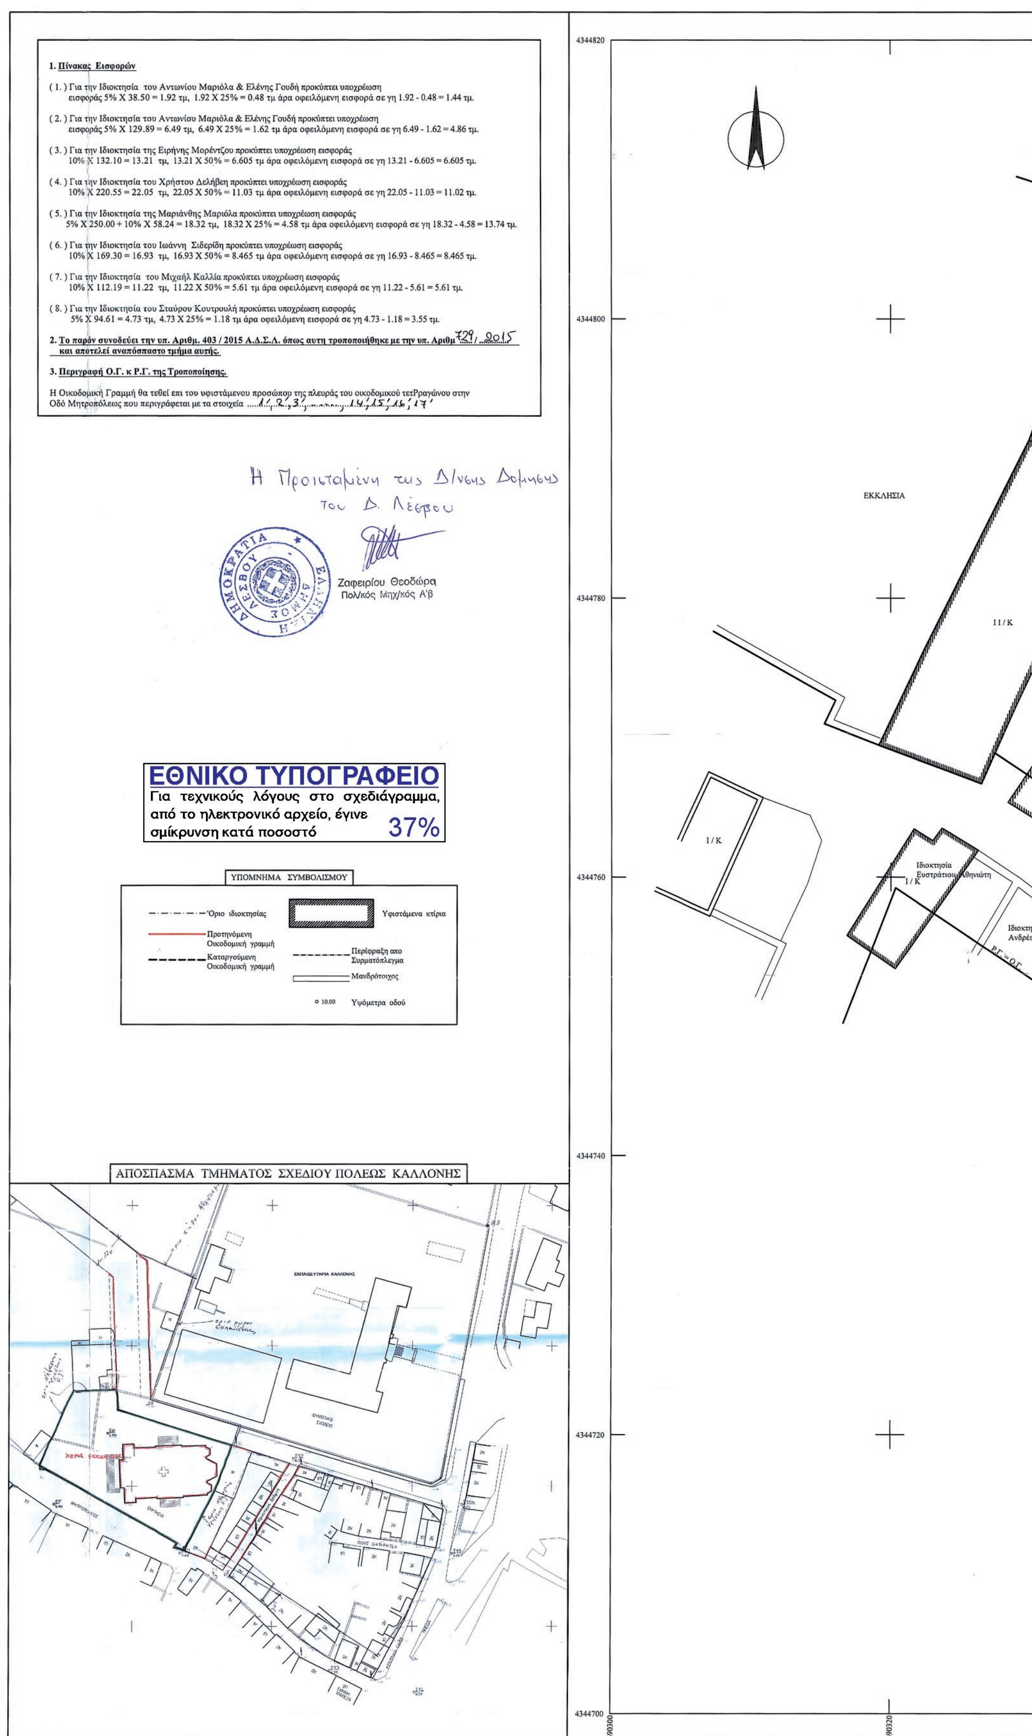

1. Πίνακας Εισφορών

(1.) Για την Ιδιοκτησία του Αντωνίου Μαριόλα & Ελένης Γουδή προκύπτει υποχρέωση εισφοράς 5% Χ 38.50 = 1.92 τμ, 1.92 Χ 25% = 0.48 τμ άρα οφειλόμενη εισφορά σε γη 1.92 - 0.48 = 1.44 τμ.

(2.) Για την Ιδιοκτησία του Αντωνίου Μαριόλα & Ελένης Γουδή προκύπτει υποχρέωση εισφοράς 5% Χ 129.89 = 6.49 τμ, 6.49 Χ 25% = 1.62 τμ άρα οφειλόμενη εισφορά σε γη 6.49 - 1.62 = 4.86 τμ.

(3.) Για την Ιδιοκτησία της Ειρήνης Μορέντζου προκύπτει υποχρέωση εισφοράς 10% Χ 132.10 = 13.21 τμ, 13.21 Χ 50% = 6.605 τμ άρα οφειλόμενη εισφορά σε γη 13.21 - 6.605 = 6.605 τμ.

(4.) Για την Ιδιοκτησία του Χρήστου Δελήβεη προκύπτει υποχρέωση εισφοράς 10% Χ 220.55 = 22.05 τμ, 22.05 Χ 50% = 11.03 τμ άρα οφειλόμενη εισφορά σε γη 22.05 - 11.03 = 11.02 τμ.

(5.) Για την Ιδιοκτησία της Μαριάνθης Μαριόλα προκύπτει υποχρέωση εισφοράς 5% Χ 250.00 + 10% Χ 58.24 = 18.32 τμ, 18.32 Χ 25% = 4.58 τμ άρα οφειλόμενη εισφορά σε γη 18.32 - 4.58 = 13.74 τμ.

(6.) Για την Ιδιοκτησία του Ιωάννη Σιδερίδη προκύπτει υποχρέωση εισφοράς 10% Χ 169.30 = 16.93 τμ, 16.93 Χ 50% = 8.465 τμ άρα οφειλόμενη εισφορά σε γη 16.93 - 8.465 = 8.465 τμ.

(7.) Για την Ιδιοκτησία του Μιχαήλ Καλλία προκύπτει υποχρέωση εισφοράς 10% Χ 112.19 = 11.22 τμ, 11.22 Χ 50% = 5.61 τμ άρα οφειλόμενη εισφορά σε γη 11.22 - 5.61 = 5.61 τμ.

(8.) Για την Ιδιοκτησία του Σταύρου Κουτρουλή προκύπτει υποχρέωση εισφοράς 5% Χ 94.61 = 4.73 τμ, 4.73 Χ 25% = 1.18 τμ άρα οφειλόμενη εισφορά σε γη 4.73 - 1.18 = 3.55 τμ.

2. Το παρόν συνοδεύει την υπ. Αριθμ. 403 / 2015 Α.Δ.Σ.Λ. όπως αυτη τροποποιήθηκε με την υπ. Αριθμ 729 / 2015 και αποτελεί αναπόσπαστο τμήμα αυτής.

3. Περιγραφή Ο.Γ. κ Ρ.Γ. της Τροποποίησης.

Η Οικοδομική Γραμμή θα τεθεί επι του υφιστάμενου προσώπου της πλευράς του οικοδομικού τετΡραγώνου στην Οδό Μητροπόλεως που περιγράφεται με τα στοιχεία 1', 2', 3', ... 14', 15', 16', 17'

Η Προϊσταμένη της Δ/νσης Δόμησης
του Δ. Λέσβου

ΕΛΛΗΝΙΚΗ ΔΗΜΟΚΡΑΤΙΑ ΔΗΜΟΣ ΛΕΣΒΟΥ

Ζαφειρίου Θεοδώρα
Πολ/κός Μηχ/κός Α'β

ΕΘΝΙΚΟ ΤΥΠΟΓΡΑΦΕΙΟ
Για τεχνικούς λόγους στο σχεδιάγραμμα, από το ηλεκτρονικό αρχείο, έγινε σμίκρυνση κατά ποσοστό 37%

ΥΠΟΜΝΗΜΑ ΣΥΜΒΟΛΙΣΜΟΥ

Όριο ιδιοκτησίας
Προτηνόμενη Οικοδομική γραμμή
Καταργούμενη Οικοδομική γραμμή
Υφιστάμενα κτίρια
Περίφραξη απο Συρματόπλεγμα
Μανδρότοιχος
10.00 Υψόμετρα οδού

ΑΠΟΣΠΑΣΜΑ ΤΜΗΜΑΤΟΣ ΣΧΕΔΙΟΥ ΠΟΛΕΩΣ ΚΑΛΛΟΝΗΣ


ΔΗΜΟΤΙΚΟ ΣΧΟΛΕΙΟ
Οδός Διαπησιέα
ΔΗΜΟΤΙΚΗ ΟΔΟΣ
Ιδιοκτησία Ελευθερίου Λευκιά
Ιδιοκτησία Ιωάννη Σιδερίδη
Ιδιοκτησία Σταύρου Κουτρουλή
Ιδιοκτησία Μιχαήλ Καλλία
Ιδιοκτησία Μαριάνθης Μαριόλα
Ιδιοκτησία Χρήστου Δελήβεη
Ιδιοκτησία Αντώνιου Μαριόλα Ελένη Γουδή
Ιδιοκτησία Παναγιώτη Κουκουρουβλή
Ιδιοκτησία Αριστόβουλου Ελευθερίου
ΕΡΕΙΠΙΟ
(Άρτιο & Οικοδομήσιμο)
(Άρτιο & μή Οικοδομήσιμο)
Αυλή
ΔΗΜΟΤΙΚΗ ΟΔΟΣ (Πλάτους 12.00 μ.)
Ιδιοκτησία Σταύρου Βιλελή
Ιδιοκτησία Γεωργίου Βαλτά
Ιδιοκτησία Ελένης Γιαλουσάκη
Ιδιοκτησία Θεμιστοκλή Δημητρούλη
ΕΘΝΙΚΗ ΤΡΑΠΕΖΑ
Ιδιοκτησία Ιπποκράτη Θεοδωρέλλη
ΔΗΜΟΤΙΚΗ ΟΔΟΣ (ΠΛΑΤΕΙΑ)
ΔΗΜΟΤΙΚΗ ΟΔΟΣ (προς Μυτιλήνη)
Προς Σκάλα Καλλονής
690340
690360
690380
690400

II/K

I/E

II/K

I/K

Ρ.Γ.=Ο.Γ.

I/K

ΔΗΜΟΤΙΚΗ ΟΔΟΣ (ΠΛΑΤΕΙΑ)

I/Π II/K

I/K

ΔΗΜΟΤΙΚΗ ΟΔΟΣ (ΠΛΑΤΕΙΑ)

K

Νησίδα

Ι ΟΔΟΣ (προς Μυτιλήνη)

690400 690420 690440

Το παρόν σχεδιάγραμμα συνοδεύει
το με αριθ. οικ. 41246/1212
έγγραφό μας 9-8-2016
Μυτιλήνη
Ο Τεχνικός Υπάλληλος
Λεμονός Γεώργιος
ΠΕ/Χημικών

ΕΛΛΗΝΙΚΗ ΔΗΜΟΚΡΑΤΙΑ ΠΕΡΙΦΕΡΕΙΑ ΒΟΡΕΙΟΥ ΑΙΓΑΙΟΥ


ΕΜΒΑΔΟΜΕΤΡΗΣΗ ΟΙΚΟΠΕΔΟΥ

Ιδιοκτησία
Ιωάννη Σιδερίδη

ΣΗΜΕΙΟ	X	Y	ΜΗΚΟΣ
Α1	690348.56	4344749.80	2.91
Μ3	690346.32	4344751.65	6.00
Λ3	690350.17	4344756.25	1.30
Κ3	690351.00	4344757.25	9.65
Ι3	690348.25	4344766.50	3.30
Θ2	690348.39	4344769.80	2.40
Ι2	690348.31	4344772.20	1.85
Κ2	690349.53	4344773.59	5.35
16	690351.64	4344778.50	12.05
17	690362.76	4344773.87	4.32
18	690361.25	4344769.82	4.45
19	690357.05	4344771.29	0.95
20	690356.64	4344770.44	5.39
Ν1	690354.59	4344765.46	5.05
Ξ1	690355.11	4344760.43	3.40
Ο1	690353.21	4344757.62	2.03
Π1	690352.07	4344755.93	1.74
Ρ1	690353.31	4344754.70	6.83
Α1	690348.56	4344749.80	

Ε = 169.30 μ2

Παρατηρήσεις ●
στην ιδιοκτησία Ειρήνης Μορέντζου.
Χαρακτηρισμός αποκλεισμένου οικοπέδου (τυφλό)
Απ. Νομ. 8073 / 9 - 5 - 2001.

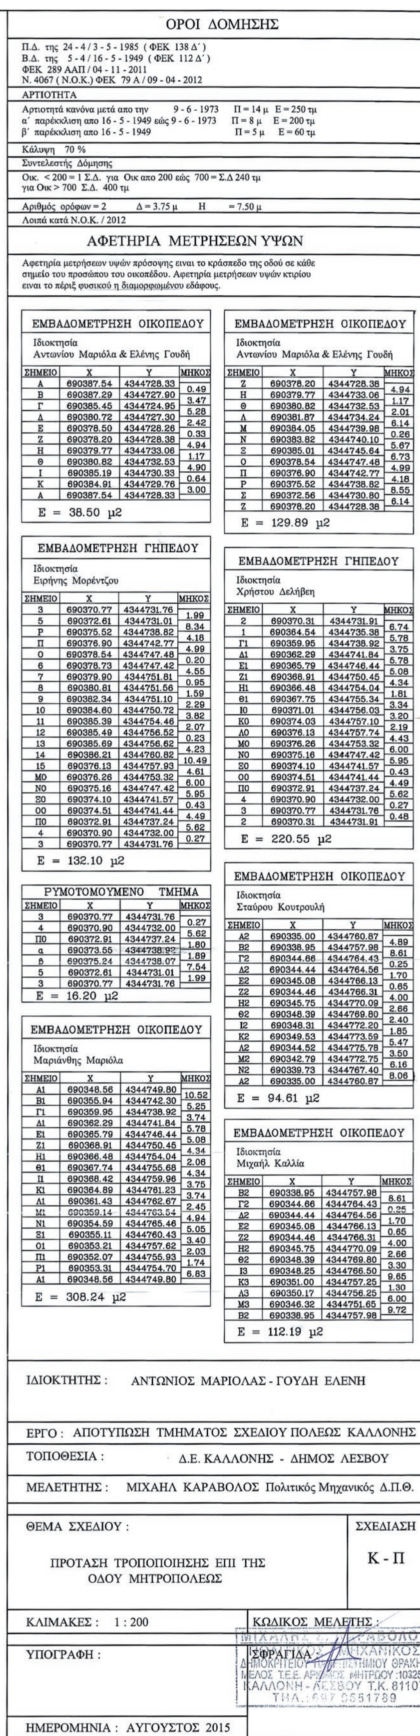

ΟΡΟΙ ΔΟΜΗΣΗΣ

Π.Δ. της 24 - 4 / 3 - 5 - 1985 (ΦΕΚ 138 Δ΄)
Β.Δ. της 5 - 4 / 16 - 5 - 1949 (ΦΕΚ 112 Δ΄)
ΦΕΚ 289 ΑΑΠ / 04 - 11 - 2011
Ν. 4067 (Ν.Ο.Κ.) ΦΕΚ 79 Α / 09 - 04 - 2012

ΑΡΤΙΟΤΗΤΑ

Αρτιοτητά κανόνα μετά απο την 9 - 6 - 1973 Π = 14 μ Ε = 250 τμ
α΄ παρέκκλιση απο 16 - 5 - 1949 εώς 9 - 6 - 1973 Π = 8 μ Ε = 200 τμ
β΄ παρέκκλιση απο 16 - 5 - 1949 Π = 5 μ Ε = 60 τμ

Κάλυψη 70 %

Συντελεστής Δόμησης

Οικ. < 200 = 1 Σ.Δ. για Οικ απο 200 εώς 700 = Σ.Δ 240 τμ
για Οικ > 700 Σ.Δ. 400 τμ

Αριθμός ορόφων = 2 Δ = 3.75 μ Η = 7.50 μ

Λοιπά κατά Ν.Ο.Κ. / 2012

ΑΦΕΤΗΡΙΑ ΜΕΤΡΗΣΕΩΝ ΥΨΩΝ

Αφετηρία μετρήσεων υψών πρόσοψης ειναι το κράσπεδο της οδού σε κάθε σημείο του προσώπου του οικοπέδου. Αφετηρία μετρήσεων υψών κτιρίου ειναι το πέριξ φυσικού η διαμορφωμένου εδάφους.

ΕΜΒΑΔΟΜΕΤΡΗΣΗ ΟΙΚΟΠΕΔΟΥ

Ιδιοκτησία
Αντωνίου Μαριόλα & Ελένης Γουδή

ΣΗΜΕΙΟ	X	Y	ΜΗΚΟΣ
Α	690387.54	4344728.33	0.49
Β	690387.29	4344727.90	3.47
Γ	690385.45	4344724.95	5.28
Δ	690380.72	4344727.30	2.42
Ε	690378.50	4344728.26	0.33
Ζ	690378.20	4344728.38	4.94
Η	690379.77	4344733.06	1.17
Θ	690380.82	4344732.53	4.90
Ι	690385.19	4344730.33	0.64
Κ	690384.91	4344729.76	3.00
Α	690387.54	4344728.33	

Ε = 38.50 μ2

ΕΜΒΑΔΟΜΕΤΡΗΣΗ ΟΙΚΟΠΕΔΟΥ

Ιδιοκτησία
Αντωνίου Μαριόλα & Ελένης Γουδή

ΣΗΜΕΙΟ	X	Y	ΜΗΚΟΣ
Ζ	690378.20	4344728.38	4.94
Η	690379.77	4344733.06	1.17
Θ	690380.82	4344732.53	2.01
Λ	690381.87	4344734.24	6.14
Μ	690384.05	4344739.98	0.26
Ν	690383.82	4344740.10	5.67
Ξ	690385.01	4344745.64	6.73
Ο	690378.54	4344747.48	4.99
Π	690376.90	4344742.77	4.18
Ρ	690375.52	4344738.82	8.55
Σ	690372.56	4344730.80	6.14
Ζ	690378.20	4344728.38	

Ε = 129.89 μ2

ΕΜΒΑΔΟΜΕΤΡΗΣΗ ΓΗΠΕΔΟΥ

Ιδιοκτησία
Ειρήνης Μορέντζου

ΣΗΜΕΙΟ	X	Y	ΜΗΚΟΣ
3	690370.77	4344731.76	1.99
5	690372.61	4344731.01	8.34
Ρ	690375.52	4344738.82	4.18
Π	690376.90	4344742.77	4.99
Ο	690378.54	4344747.48	0.20
6	690378.73	4344747.42	4.55
7	690379.90	4344751.81	0.95
8	690380.81	4344751.56	1.59
9	690382.34	4344751.10	2.29
10	690384.60	4344750.72	3.82
11	690385.39	4344754.46	2.07
12	690385.49	4344756.52	0.23
13	690385.69	4344756.62	4.23
14	690386.21	4344760.82	10.49
15	690376.13	4344757.93	4.61
Μ0	690376.26	4344753.32	6.00
Ν0	690375.16	4344747.42	5.95
Ξ0	690374.10	4344741.57	0.43
Ο0	690374.51	4344741.44	4.49
Π0	690372.91	4344737.24	5.62
4	690370.90	4344732.00	0.27
3	690370.77	4344731.76	

Ε = 132.10 μ2

ΕΜΒΑΔΟΜΕΤΡΗΣΗ ΓΗΠΕΔΟΥ

Ιδιοκτησία
Χρήστου Δελήβεη

ΣΗΜΕΙΟ	X	Y	ΜΗΚΟΣ
2	690370.31	4344731.91	6.74
1	690364.54	4344735.38	5.78
Γ1	690359.95	4344738.92	3.75
Δ1	690362.29	4344741.84	5.78
Ε1	690365.79	4344746.44	5.08
Ζ1	690368.91	4344750.45	4.34
Η1	690366.48	4344754.04	1.81
Θ1	690367.75	4344755.34	3.34
Ι0	690371.01	4344756.03	3.20
Κ0	690374.03	4344757.10	2.19
Λ0	690376.13	4344757.74	4.43
Μ0	690376.26	4344753.32	6.00
Ν0	690375.16	4344747.42	5.95
Ξ0	690374.10	4344741.57	0.43
Ο0	690374.51	4344741.44	4.49
Π0	690372.91	4344737.24	5.62
4	690370.90	4344732.00	0.27
3	690370.77	4344731.76	0.48
2	690370.31	4344731.91	

Ε = 220.55 μ2

ΡΥΜΟΤΟΜΟΥΜΕΝΟ ΤΜΗΜΑ

ΣΗΜΕΙΟ	X	Y	ΜΗΚΟΣ
3	690370.77	4344731.76	0.27
4	690370.90	4344732.00	5.62
Π0	690372.91	4344737.24	1.80
α	690373.55	4344738.92	1.89
β	690375.24	4344738.07	7.54
5	690372.61	4344731.01	1.99
3	690370.77	4344731.76	

Ε = 16.20 μ2

ΕΜΒΑΔΟΜΕΤΡΗΣΗ ΟΙΚΟΠΕΔΟΥ

Ιδιοκτησία
Σταύρου Κουτρουλή

ΣΗΜΕΙΟ	X	Y	ΜΗΚΟΣ
Α2	690335.00	4344760.87	4.89
Β2	690338.95	4344757.98	8.61
Γ2	690344.66	4344764.43	0.25
Δ2	690344.44	4344764.56	1.70
Ε2	690345.08	4344766.13	0.65
Ζ2	690344.46	4344766.31	4.00
Η2	690345.75	4344770.09	2.66
Θ2	690348.39	4344769.80	2.40
Ι2	690348.31	4344772.20	1.85
Κ2	690349.53	4344773.59	5.47
Λ2	690344.52	4344775.78	3.50
Μ2	690342.79	4344772.75	6.16
Ν2	690339.73	4344767.40	8.06
Α2	690335.00	4344760.87	

Ε = 94.61 μ2

ΕΜΒΑΔΟΜΕΤΡΗΣΗ ΟΙΚΟΠΕΔΟΥ

Ιδιοκτησία
Μαριάνθης Μαριόλα

ΣΗΜΕΙΟ	X	Y	ΜΗΚΟΣ
Α1	690348.56	4344749.80	10.52
Β1	690355.94	4344742.30	5.25
Γ1	690359.95	4344738.92	3.74
Δ1	690362.29	4344741.84	5.78
Ε1	690365.79	4344746.44	5.08
Ζ1	690368.91	4344750.45	4.34
Η1	690366.48	4344754.04	2.06
Θ1	690367.74	4344755.68	4.34
Ι1	690368.42	4344759.96	3.75
Κ1	690364.89	4344761.23	3.74
Λ1	690361.43	4344762.67	2.45
Μ1	690359.14	4344763.54	4.94
Ν1	690354.59	4344765.46	5.05
Ξ1	690355.11	4344760.43	3.40
Ο1	690353.21	4344757.62	2.03
Π1	690352.07	4344755.93	1.74
Ρ1	690353.31	4344754.70	6.83
Α1	690348.56	4344749.80	

Ε = 308.24 μ2

ΕΜΒΑΔΟΜΕΤΡΗΣΗ ΟΙΚΟΠΕΔΟΥ

Ιδιοκτησία
Μιχαήλ Καλλία

ΣΗΜΕΙΟ	X	Y	ΜΗΚΟΣ
Β2	690338.95	4344757.98	8.61
Γ2	690344.66	4344764.43	0.25
Δ2	690344.44	4344764.56	1.70
Ε2	690345.08	4344766.13	0.65
Ζ2	690344.46	4344766.31	4.00
Η2	690345.75	4344770.09	2.66
Θ2	690348.39	4344769.80	3.30
Ι3	690348.25	4344766.50	9.65
Κ3	690351.00	4344757.25	1.30
Λ3	690350.17	4344756.25	6.00
Μ3	690346.32	4344751.65	9.72
Β2	690338.95	4344757.98	

Ε = 112.19 μ2

ΙΔΙΟΚΤΗΤΗΣ : ΑΝΤΩΝΙΟΣ ΜΑΡΙΟΛΑΣ - ΓΟΥΔΗ ΕΛΕΝΗ

ΕΡΓΟ : ΑΠΟΤΥΠΩΣΗ ΤΜΗΜΑΤΟΣ ΣΧΕΔΙΟΥ ΠΟΛΕΩΣ ΚΑΛΛΟΝΗΣ

ΤΟΠΟΘΕΣΙΑ : Δ.Ε. ΚΑΛΛΟΝΗΣ - ΔΗΜΟΣ ΛΕΣΒΟΥ

ΜΕΛΕΤΗΤΗΣ : ΜΙΧΑΗΛ ΚΑΡΑΒΟΛΟΣ Πολιτικός Μηχανικός Δ.Π.Θ.

ΘΕΜΑ ΣΧΕΔΙΟΥ : ΠΡΟΤΑΣΗ ΤΡΟΠΟΠΟΙΗΣΗΣ ΕΠΙ ΤΗΣ ΟΔΟΥ ΜΗΤΡΟΠΟΛΕΩΣ

ΣΧΕΔΙΑΣΗ: Κ - Π

ΚΛΙΜΑΚΕΣ : 1 : 200

ΚΩΔΙΚΟΣ ΜΕΛΕΤΗΣ :

ΥΠΟΓΡΑΦΗ :

ΣΦΡΑΓΙΔΑ :

ΜΙΧΑΛΗΣ Σ. ΚΑΡΑΒΟΛΟΣ
ΠΟΛΙΤΙΚΟΣ ΜΗΧΑΝΙΚΟΣ
ΔΗΜΟΚΡΙΤΕΙΟΥ ΠΑΝΕΠΙΣΤΗΜΙΟΥ ΘΡΑΚΗΣ
ΜΕΛΟΣ Τ.Ε.Ε. ΑΡΙΘΜΟΣ ΜΗΤΡΩΟΥ :103258
ΚΑΛΛΟΝΗ - ΛΕΣΒΟΥ Τ.Κ. 81107
ΤΗΛ.: 697 0551789

ΗΜΕΡΟΜΗΝΙΑ : ΑΥΓΟΥΣΤΟΣ 2015

Αριθμ. 91168/2469 (2)

Τροποποίηση του εγκεκριμένου ρυμοτομικού σχεδίου στο Ο.Τ. 42 της Τοπικής Κοινότητας Δρεπάνου του Δήμου Κοζάνης.

Ο ΠΕΡΙΦΕΡΕΙΑΡΧΗΣ ΔΥΤΙΚΗΣ ΜΑΚΕΔΟΝΙΑΣ

Έχοντας υπόψη:

1. Τις διατάξεις των άρθρων 152, 153, 154 και 160 του Π.δ. 14-7-1999 (Δ΄ 580) «Κώδικας Βασικής Πολεοδομικής Νομοθεσίας».

2. Το Ν. 1337/83 (Α΄ 33) περί «επέκτασης των Πολεοδομικών σχεδίων, Οικιστική ανάπτυξη και σχετικές ρυθμίσεις».

3. Τις διατάξεις του άρθρου 29 του Ν. 2831/2000 (Α΄ 140), όπως αντικαταστάθηκαν από το άρθρο 10 του Ν. 3044/26-8-2002 (Α΄ 197).

4. Τις διατάξεις του άρθρου 31 του Ν. 4067/2012 (Α΄ 79) «Νέος Οικοδομικός Κανονισμός».

5. Τις διατάξεις των άρθρων 30 και 31 του Ν. 4030/2011 (Α΄ 249) «Νέος τρόπος έκδοσης αδειών δόμησης, ελέγχου κατασκευών και λοιπές διατάξεις».

6. Το Ν. 3852/2010 (Α΄ 87) «Νέα Αρχιτεκτονική της Αυτοδιοίκησης και της Αποκεντρωμένης Διοίκησης – Πρόγραμμα Καλλικράτης» και ειδικότερα το άρθρο 186 παρ. ΙΙ υποπ. ΣΤ αρ. 39.

7. Το Π.δ. 146/2010 (Α΄ 239) «Οργανισμός της Περιφέρειας Δυτικής Μακεδονίας».

8. Το Π. δ/γμα της 24-04-1985 : «Τρόπος καθορισμού ορίων οικισμών της χώρας μέχρι 2.000 κατοίκους, κατηγορίες αυτών και καθορισμός ορίων και περιορισμών δόμησής τους», (Δ΄ 181), 03-05-1985.

9. Την αριθμ. 463/09-12-1986 (Δ΄ 188) απόφαση Νομάρχη Κοζάνης «Καθορισμός ορίων και όρων και περιορισμών δόμησης οικισμών».

10. Την αριθμ. 309/2015 απόφαση Δ.Σ. Κοζάνης, που γνωμοδοτεί θετικά για την εν λόγω τροποποίηση.

11. Το αριθμ. 2752/14-12-2015 διαβιβαστικό του Δήμου Κοζάνης με το οποίο βεβαιώνεται ότι κατά της εν λόγω τροποποίησης δεν υποβλήθηκαν ενστάσεις, καμιά ιδιοκτησία δεν γίνεται μη άρτια και δεν έχουμε μείωση κοινόχρηστου χώρου.

12. Την αριθμ. 158652/5375/25-04-2015 εισήγηση της Δ/νσης Περιβάλλοντος και Χωρικού Σχεδιασμού - Τμήμα Χωρικού Σχεδιασμού της Περιφέρειας Δυτικής Μακεδονίας.

13. Την αριθμ 34230/1525/06-11-2015 (ΦΕΚ 853/Υ.Ο.Δ.Δ/25-11-2015) απόφαση Ασκούντος καθήκοντα Γενικού Γραμματέα Αποκεντρωμένης Διοίκησης Ηπείρου - Δυτικής Μακεδονίας, με την οποία συγκροτήθηκε το ΣΥ.ΠΟ.Θ.Α. της Περιφερειακής Ενότητας Κοζάνης.

14. Την αριθμ. 31/06-07-2016 θετική γνωμοδότηση (σύμφωνα με την αιτιολογία της εισήγησης της Δ/νσης Περιβάλλοντος και Χωρικού Σχεδιασμού - Τμήμα Χωρικού Σχεδιασμού της Περιφέρειας Δυτικής Μακεδονίας) του ΣΥ.ΠΟ.Θ.Α. Π.Ε. Κοζάνης που διατυπώθηκε στην 7η Συνεδρίαση θέμα 8ο στις 13-06-2016.

15. Τις διατάξεις του άρθρου 90 του «Κώδικα Νομοθεσίας για την Κυβέρνηση και τα κυβερνητικά όργανα» που κυρώθηκε με το άρθρο 1ο του Π.δ. 63/2005 (Α΄ 98) και το γεγονός ότι από την εφαρμογή των κανονιστικών αυτών διατάξεων δεν προκαλείται δαπάνη σε βάρος του Κρατικού ή Δημοτικού προϋπολογισμού.

Και επειδή:

1. Το Δημοτικό Συμβούλιο Δήμου Κοζάνης, με την αριθμ. 309/2015 ομόφωνη απόφασή του γνωμοδότησε θετικά για την τροποποίηση του εγκεκριμένου ρυμοτομικού σχεδίου στο Ο.Τ. 42 της Τοπικής Κοινότητας Δρεπάνου του Δήμου Κοζάνης.

2. Σύμφωνα με την εισήγησή της, η Δ/νση Περιβάλλοντος και Χωρικού Σχεδιασμού - Τμήμα Χωρικού Σχεδιασμού της Περιφέρειας Δυτικής Μακεδονίας, θεωρεί ότι πρέπει να γίνει η αιτούμενη τροποποίηση, γιατί ύστερα από μελέτη του φακέλου και μετά από επιτόπια αυτοψία, διαπιστώθηκε ότι συντρέχουν κατά την ισχύουσα νομοθεσία οι προϋποθέσεις :

α) Η τήρηση από το Δήμο Κοζάνης της κατά το νόμο διαδικασίας σύμφωνα με το άρθρο 154 του Π.δ. 14-7-1999 (Δ΄ 580) «Κώδικας βασικής Πολεοδομικής Νομοθεσίας», όπως ισχύει σήμερα.

β) Η ύπαρξη σοβαρής πολεοδομικής ανάγκης καθώς με τη συγκεκριμένη τροποποίηση εξασφαλίζεται η δημιουργία ενός επιπλέον κοινόχρηστου χώρου.

Υπάρχουν ιδιοκτησίες εντός του Ο.Τ. 42 που εξυπηρετούνται μόνο μέσω του με αριθμό 245 τεμαχίου, οι οποίες αποκτούν πρόσωπο.

Ο κοινόχρηστος χώρος θα συνεχίζεται με κοινόχρηστη έκταση - δρόμο που δημιουργήθηκε για τον ίδιο σκοπό σε προγενέστερο χρόνο.

γ) Δεν προκαλείται δαπάνη σε βάρος του Κρατικού ή Δημοτικού προϋπολογισμού, αποφασίζουμε:

1. Την τροποποίηση του εγκεκριμένου ρυμοτομικού σχεδίου στο Ο.Τ. 42 της Τοπικής Κοινότητας Δρεπάνου του Δήμου Κοζάνης και συγκεκριμένα την αλλαγή χρήσης τμήματος «κοινής αυλής» σε «κοινόχρηστο χώρο - πεζόδρομο» που θα φέρει αρίθμηση 245Α, όπως φαίνονται στο συνημμένο τοπογραφικό διάγραμμα για τους παραπάνω αναφερόμενους λόγους.

2. Η ισχύς της παρούσας αρχίζει από τη δημοσίευσή της στην Εφημερίδα της Κυβέρνησης.

3. Η παρούσα απόφαση και τα συνημμένα σχέδια που τη συνοδεύουν να αναρτηθούν στο κτίριο της Π.Ε. Κοζάνης, Διεύθυνσης Περιβάλλοντος και Χωρικού Σχεδιασμού 3ος όροφος, για 15 ημέρες μετά τη δημοσίευση του λεκτικού της απόφασης και των συνημμένων σχεδίων που το συνοδεύουν στο ΦΕΚ.


Επιτρέπεται η υποβολή προσφυγής στον Γενικό Γραμματέα Αποκεντρωμένης Διοίκησης Ηπείρου - Δυτικής Μακεδονίας, μόνο για παράβαση του Νόμου, σύμφωνα με τις διατάξεις των άρθρων 227 και 238 του Ν. 3852/2010 (Α΄ 87) και σε προθεσμία δέκα πέντε (15) ημερών από τη δημοσίευση της απόφασης στην Εφημερίδα της Κυβερνήσεως.

Η απόφαση αυτή να δημοσιευθεί στην Εφημερίδα της Κυβερνήσεως.

Κοζάνη, 29 Ιουλίου 2016

Ο Περιφερειάρχης

ΘΕΟΔΩΡΟΣ ΚΑΡΥΠΙΔΗΣ

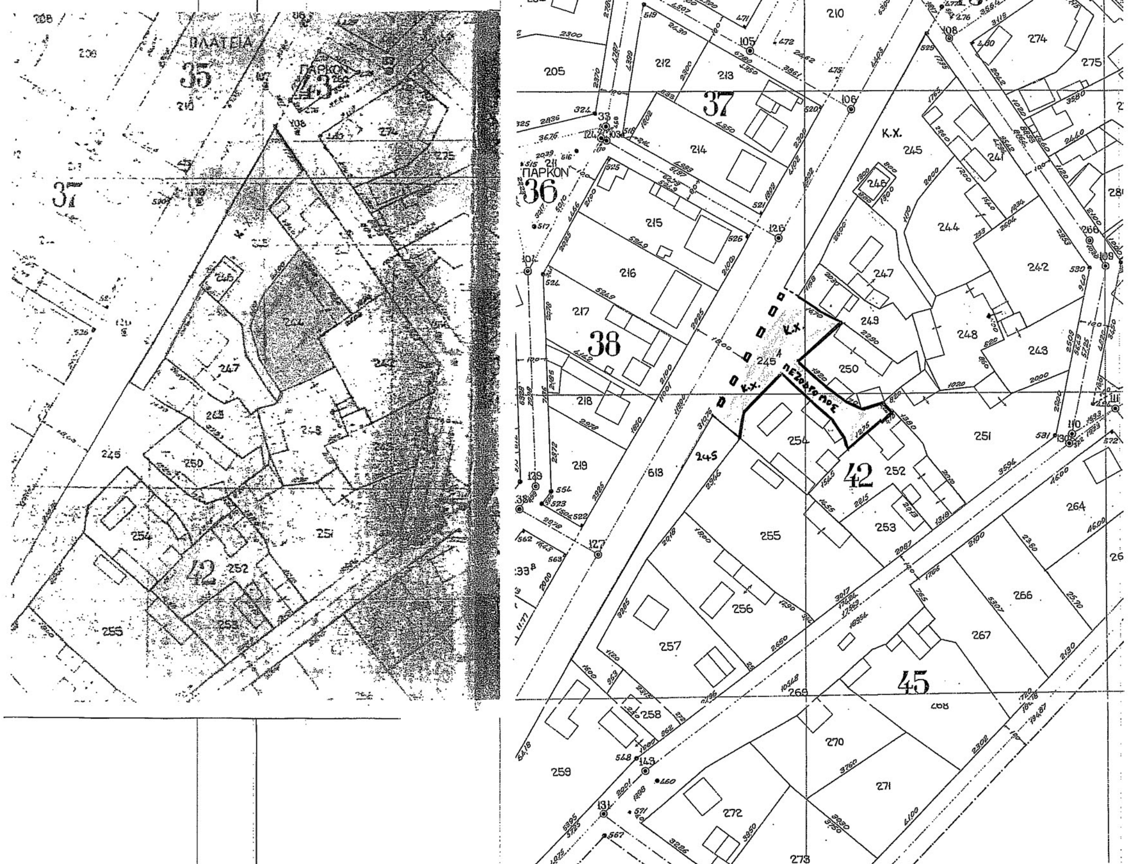

ΤΡΟΠΟΠΟΙΗΣΗ ΕΓΚΕΚΡΙΜΕΝΟΥ ΡΥΜΟΤΟΜΙΚΟΥ
ΣΧΕΔΙΟΥ Τ.Κ ΔΡΕΠΑΝΟΥ

Συνοδεύει την υπ' αριθμ. 91168/2469/29-07-2016 απόφ. κ. Περιφερειάρχη Δυτ. Μακεδ.
Θεόδωρος Καρυπίδης
Περιφερειάρχης
Δυτικής Μακεδονίας

ΘΕΣΗ Ο.Τ 42 – ΑΡ.ΟΙΚ. 250,252,254
Τ.Κ ΔΡΕΠΑΝΟΥ – ΔΗΜΟΣ ΚΟΖΑΝΗΣ

ΟΡΟΙ ΔΟΜΗΣΗΣ (Τ.Κ ΔΡΕΠΑΝΟΥ)

1) ΠΔ/24-4-85 (ΦΕΚ 181/Δ/3-5-85) 2) ΠΔ/14-2-87 (ΦΕΚ 133/Δ/23-2-87)
3) ΠΔ/25-4-89 (ΦΕΚ 111/Δ/16-5-89)
4) Απόφαση Νομάρχη Αρ.πρωτ. 463/9-12-86 (ΦΕΚ 188/11-3-87)
5) ΠΔ/4-11-11 (ΦΕΚ 289/ΑΑΠ/4-11-11)

Εμβαδό :300.00 μ2–Πρόσωπο : Για γήπεδα < 500 μ2 – 10,00 μ Για > 500 μ2–15,00 μ
Επιτρεπόμενη κάλυψη : 60%
Συντελεστής δόμησης :Για γήπεδα < 700 μ2 – μεγ.240,00 μ2 +40,00 μ2 πατάρι
Για γήπεδα > 700 μ2 – μεγ. 400,00 μ2 Για γήπεδα <200 μ2 ΣΔ=1,00 με μεγ. 200 μ2
Συντελεστής όγκου : 5Χ(ΣΔ) – Επιτρεπόμενο ύψος : 7,50 μ + στέγη 2,00 μ

ΕΛΛΗΝΙΚΗ ΔΗΜΟΚΡΑΤΙΑ
ΣΥΝΕΔΡΙΑΣΗ: 7η / 13-6-16
ΘΕΜΑ: 8ο
ΤΟ ΣΥΜΒΟΥΛΙΟ ΓΝΩΜΟΔΟΤΕΙ
ομόφωνα θετικά και σύμφωνα με την αιτιολογία της εισήγησης της υπηρεσίας

ΥΠΟΜΝΗΜΑ

Καταργούμενο όριο χρήσεων – – – –
Ρυμοτομική γραμμή ———
Οικοδομική γραμμή ———

ΠΙΝΑΚΑΣ ΦΕΡΟΜΕΝΩΝ ΙΔΙΟΚΤΗΤΩΝ

1. ΚΑΠΕΤΑΝΑΚΗ – ΖΕΑΚΗ ΑΝΘΟΥΛΑ (Αρ. οικ. 252)
2. ΚΑΛΑΜΑΡΑΣ ΚΩΝ/ΝΟΣ (Αρ.οικ. 251)
3. ΠΕΤΑΚΑΚΗΣ ΘΕΟΔΩΡΟΣ (Αρ.οικ. 254)
4. Καραδομνά Βασιλική (Αρ. Οικ. 250)
5. Αγγέλου Πέτρος (Αρ. οικ. 249)

Ο Αν. Πρόεδρος
ΤΑ ΜΕΛΗ
1.
2.
3.

ΒΕΒΑΙΩΣΗ

Η ΠΑΡΟΥΣΑ ΤΡΟΠΟΠΟΙΗΣΗ ΕΙΝΑΙ ΣΥΜΦΩΝΗ ΜΕ ΤΗΝ 303/15 ΑΠΟΦΑΣΗ ΔΗΜΟΤΙΚΟΥ ΣΥΜΒΟΥΛΙΟΥ ΚΟΖΑΝΗΣ

ΔΕΣΠΟΤΙΔΗΣ ΚΩΝΣΤΑΝΤΙΝΟΣ
Αντιδήμαρχος Κοζάνης

ΚΛΙΜΑΚΑ : 1:1000
ΧΡΟΝΟΣ ΜΕΛΕΤΗΣ: ΙΟΥΝΙΟΣ 2014

ΘΕΩΡΗΘΗΚΕ		Ο ΣΥΝΤΑΚΤΗΣ
Η ΔΙΕΥΘΥΝΤΡΙΑ	Ο ΠΡΟΪΣΤΑΜΕΝΟΣ	
ΠΑΦΙΛΗ ΕΛΕΝΗ ΠΟΛΙΤΙΚΟΣ ΜΗΧΑΝΙΚΟΣ ΜΕ Β' ΒΑΘΜΟ	ΓΚΑΓΚΑΛΗΣ ΜΑΡΚΟΣ ΑΓΡ. & ΤΟΠΟΓΡΑΦΟΣ ΜΗΧ/ΚΟΣ ΜΕ Β' ΒΑΘΜΟ	ΦΤΑΚΑ ΒΑΓΙΑ ΤΟΠΟΓΡΑΦΟΣ ΜΗΧΑΝΙΚΟΣ Τ.Ε. ΜΕ Δ' ΒΑΘΜΟ

ΕΘΝΙΚΟ ΤΥΠΟΓΡΑΦΕΙΟ
Για τεχνικούς λόγους στο σχεδιάγραμμα, από το ηλεκτρονικό αρχείο, έγινε σμίκρυνση κατά ποσοστό 40%



ΕΘΝΙΚΟ ΤΥΠΟΓΡΑΦΕΙΟ

Την ευθύνη για την εκτύπωση, διαχείριση και κυκλοφορία των φύλλων της Εφημερίδας της Κυβερνήσεως, (ΦΕΚ) στην έντυπη και ηλεκτρονική έκδοση, **έχει το Εθνικό Τυπογραφείο** το οποίο αποτελεί δημόσια υπηρεσία η οποία υπάγεται στο Υπουργείο Εσωτερικών και Διοικητικής Ανασυγκρότησης. Το Εθνικό Τυπογραφείο έχει επίσης την ευθύνη για την κάλυψη των εκτυπωτικών αναγκών του Δημοσίου. (Ν. 3469/2006, Α΄ 131).

ΥΠΗΡΕΣΙΕΣ ΠΟΥ ΠΑΡΕΧΕΙ ΤΟ ΕΘΝΙΚΟ ΤΥΠΟΓΡΑΦΕΙΟ

1. ΦΥΛΛΟ ΤΗΣ ΕΦΗΜΕΡΙΔΑΣ ΤΗΣ ΚΥΒΕΡΝΗΣΕΩΣ (ΦΕΚ)

Η ηλεκτρονική μορφή των ΦΕΚ καθώς και διάφορες πληροφορίες που σχετίζονται με αυτά, **διατίθενται δωρεάν από την ιστοσελίδα www.et.gr.** Για τα ΦΕΚ που δεν έχουν ψηφιοποιηθεί και καταχωρισθεί στην πιο πάνω ιστοσελίδα δίνεται η δυνατότητα δωρεάν αποστολής με ηλεκτρονικό ταχυδρομείο, μετά από αίτηση που υποβάλλεται ηλεκτρονικά με τη συμπλήρωση ειδικής φόρμας.

Η έντυπη μορφή των ΦΕΚ διατίθεται για μεμονωμένα φύλλα με το ανάλογο κόστος από το τμήμα Πωλήσεων απευθείας ή με ταχυδρομική αποστολή μέσω αίτησης παραγγελίας στα ΚΕΠ, ενώ για ετήσια συνδρομή από το τμήμα Συνδρομητών. Το κόστος για ασπρόμαυρο ΦΕΚ από 1 έως 16 σελίδες είναι 1€, προσαυξανόμενο κατά 0,20€ για κάθε επιπλέον οκτασέλιδο ή μέρος αυτού.

Τρόπος αποστολής κειμένων προς δημοσίευση

- Τα κείμενα για δημοσίευση στο ΦΕΚ, από όλες τις δημόσιες υπηρεσίες και τους φορείς του δημόσιου τομέα, **αποστέλλονται στην διεύθυνση webmaster.et@et.gr** με χρήση προηγμένης ψηφιακής υπογραφής και χρονοσήμανσης.
- Οι περιλήψεις Διακηρύξεων Δημοσίων Συμβάσεων, αποστέλλονται στην ηλεκτρονική διεύθυνση dds@et.gr με τη χρήση **απλού** ηλεκτρονικού ταχυδρομείου.
- Κατ' εξαίρεση, πολίτες οι οποίοι δεν έχουν αποκτήσει προηγμένη ηλεκτρονική υπογραφή, μπορούν να αποστέλλουν ταχυδρομικά ή να καταθέτουν με εκπρόσωπό τους κείμενα προς δημοσίευση αποτυπωμένα σε χαρτί, στο Τμήμα Παραλαβής Δημοσιευτέας Ύλης.

Πληροφορίες σχετικά με την αποστολή/κατάθεση εγγράφων προς δημοσίευση, την πώληση των τευχών και τους ισχύοντες τιμοκαταλόγους για όλες τις υπηρεσίες θα βρείτε στην ιστοσελίδα. Επίσης στην ιστοσελίδα μπορείτε να αναζητήσετε πληροφορίες σχετικά με την πορεία δημοσίευσης των εγγράφων, εφόσον γνωρίζετε τον Κωδικό Αριθμό Δημοσιεύματος (ΚΑΔ). Τον ΚΑΔ εκδίδει το Εθνικό Τυπογραφείο για όλα τα κείμενα που πληρούν τις προϋποθέσεις δημοσίευσης.

2. ΚΑΛΥΨΗ ΕΚΤΥΠΩΤΙΚΩΝ ΑΝΑΓΚΩΝ του Δημοσίου και των φορέων του

Το Εθνικό Τυπογραφείο μετά από αίτημα φορέα του Δημοσίου αναλαμβάνει να σχεδιάσει και να εκτυπώσει κάρτες, βιβλία, αφίσες, μπλοκ, μηχανογραφικά έντυπα, φακέλους, φακέλους αλληλογραφίας, κ.ά. Επίσης σχεδιάζει και κατασκευάζει σφραγίδες.

ΕΠΙΚΟΙΝΩΝΙΑ ΜΕ ΤΟ ΕΘΝΙΚΟ ΤΥΠΟΓΡΑΦΕΙΟ

Ταχυδρομική Διεύθυνση: Καποδιστρίου 34, τ.κ. 10432, Αθήνα	Ιστοσελίδα: **www.et.gr**
ΤΗΛΕΦΩΝΙΚΟ ΚΕΝΤΡΟ: 210 5279000 - fax: 210 5279054	Πληροφορίες σχετικά με την λειτουργία της ιστοσελίδας: **helpdesk.et@et.gr**
ΤΜΗΜΑΤΑ ΕΞΥΠΗΡΕΤΗΣΗΣ ΚΟΙΝΟΥ	
Πωλήσεων: (Ισόγειο, τηλ. 210 5279178 - 180) **Συνδρομητών:** (Ημιόροφος, τηλ. 210 5279136) **Πληροφοριών:** (Ισόγειο, Γρ. 3 και τηλεφ. κέντρο 210 5279000) **Παραλαβής Δημ. Ύλης:** (Ισόγειο, τηλ. 210 5279167, 210 5279139)	Αποστολή ψηφιακά υπογεγραμμένων εγγράφων προς δημοσίευση στο ΦΕΚ: **webmaster.et@et.gr**
Ωράριο για το κοινό: Δευτέρα ως Παρασκευή: 8:00 - 13:30	Πληροφορίες για γενικό πρωτόκολλο και αλληλογραφία: **grammateia@et.gr**

